


# Nálepkozo

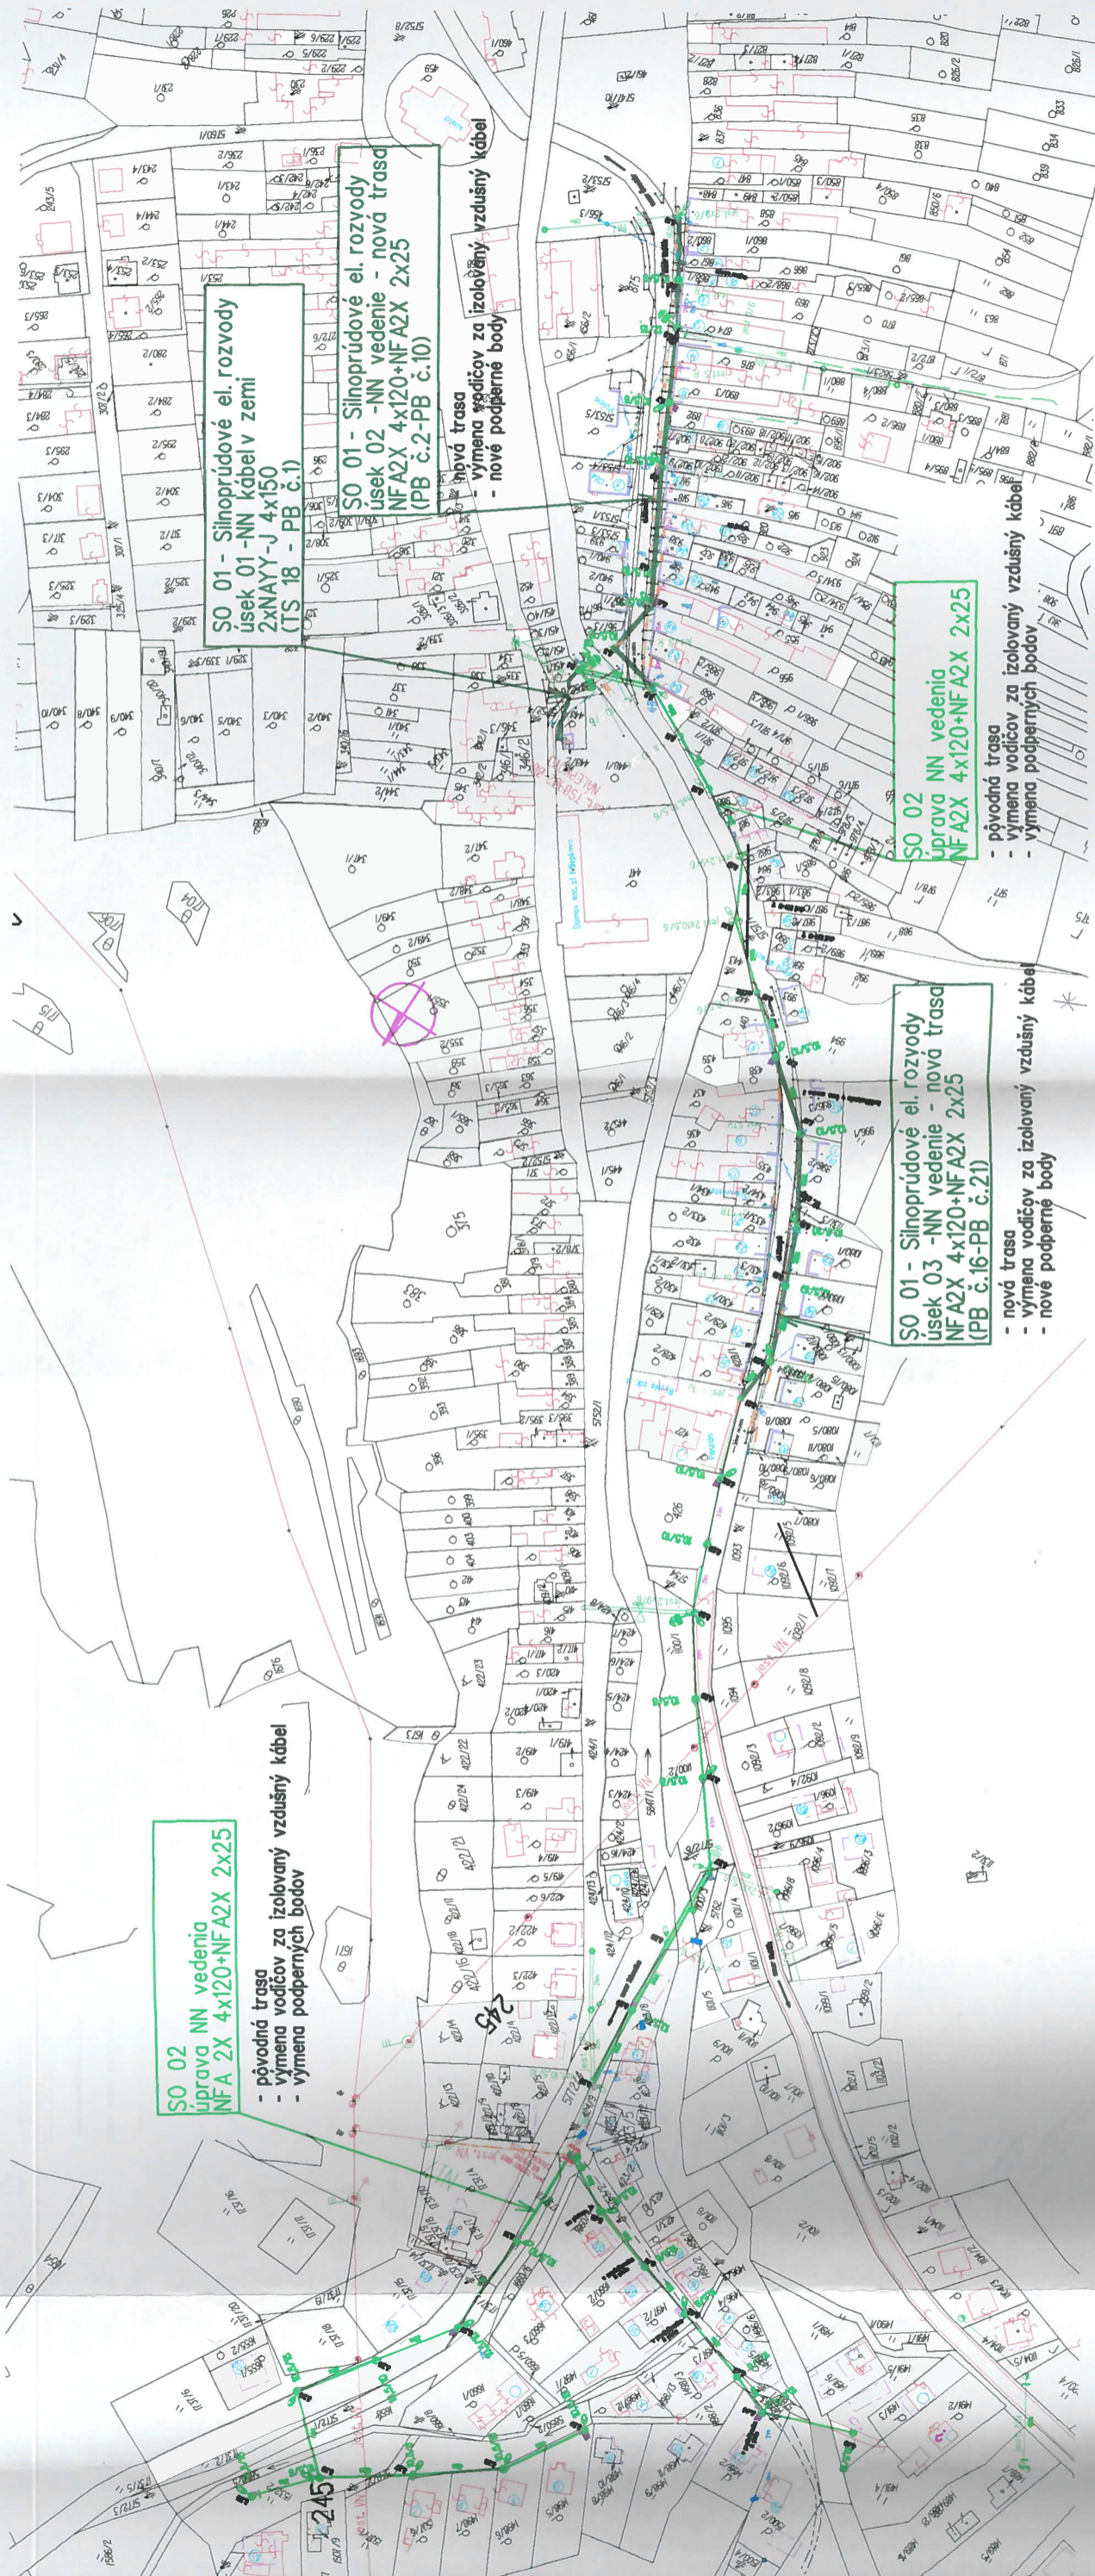

**SO 02** - Sinoprúdové el. rozvody  
úsek 02 - NN vedenie - nová trasa  
NFA2X 4x120+NFA2X 2x25  
(PB č.16-PB č.21)

- pôvodná trasa
- výmena vodičov za izolovaný vzdušný kábel
- výmena podperných bodov

**SO 01** - Sinoprúdové el. rozvody  
úsek 01 - NN kábel v zemi  
2xNAYY-J 4x150  
(TS 18 - PB č.1)

**SO 01** - Sinoprúdové el. rozvody  
úsek 03 - NN vedenie - nová trasa  
NFA2X 4x120+NFA2X 2x25  
(PB č.2-PB č.10)

- nová trasa
- výmena vodičov za izolovaný vzdušný kábel
- nové podperné body

**SO 01** - Sinoprúdové el. rozvody  
úsek 03 - NN vedenie - nová trasa  
NFA2X 4x120+NFA2X 2x25  
(PB č.16-PB č.21)

- nová trasa
- výmena vodičov za izolovaný vzdušný kábel
- nové podperné body

**SO 02** - Sinoprúdové el. rozvody  
úsek 02 - NN vedenie - nová trasa  
NFA2X 4x120+NFA2X 2x25

- pôvodná trasa
- výmena vodičov za izolovaný vzdušný kábel
- výmena podperných bodov